orientacja

N

odcinek zaprojektowanej sieci wodociągowej przeznaczony do wykonania metodą przewiertu sterowanego

Uwaga: Stan do celu projektowań zostało opracowane bez uwzględnienia ZL dokumentów prawnych obowiązujących w dniach obsługiwań

- Zakres aktualizacji
- nieprzeniczalna linia zabudowy
- granice jednostek strukturalnych

LEGENDA :

- granice działek
- 1014 numer działki
- granice użytku gruntowego
- ⅢI użytek gruntowy
- przewód wodociągowy
- przewód kanalizacyjny
- przewód gazowy
- przewód elektroenergetyczny
- przewód telekomunikacyjny
- napowietrzna linia elektroenergetyczna
- napowietrzna linia teletechniczna
- × Ø × istn. hydrant do usunięcia
- W1 W5 proj. sieć wodociągowa PEHD100RC SDR17 Ø160mm
- WHn1-WHn3 proj. nadziemny hydrant Ø80
- WHp4-WHp5 proj. podziemny hydrant Ø80
- zakres oddziaływania
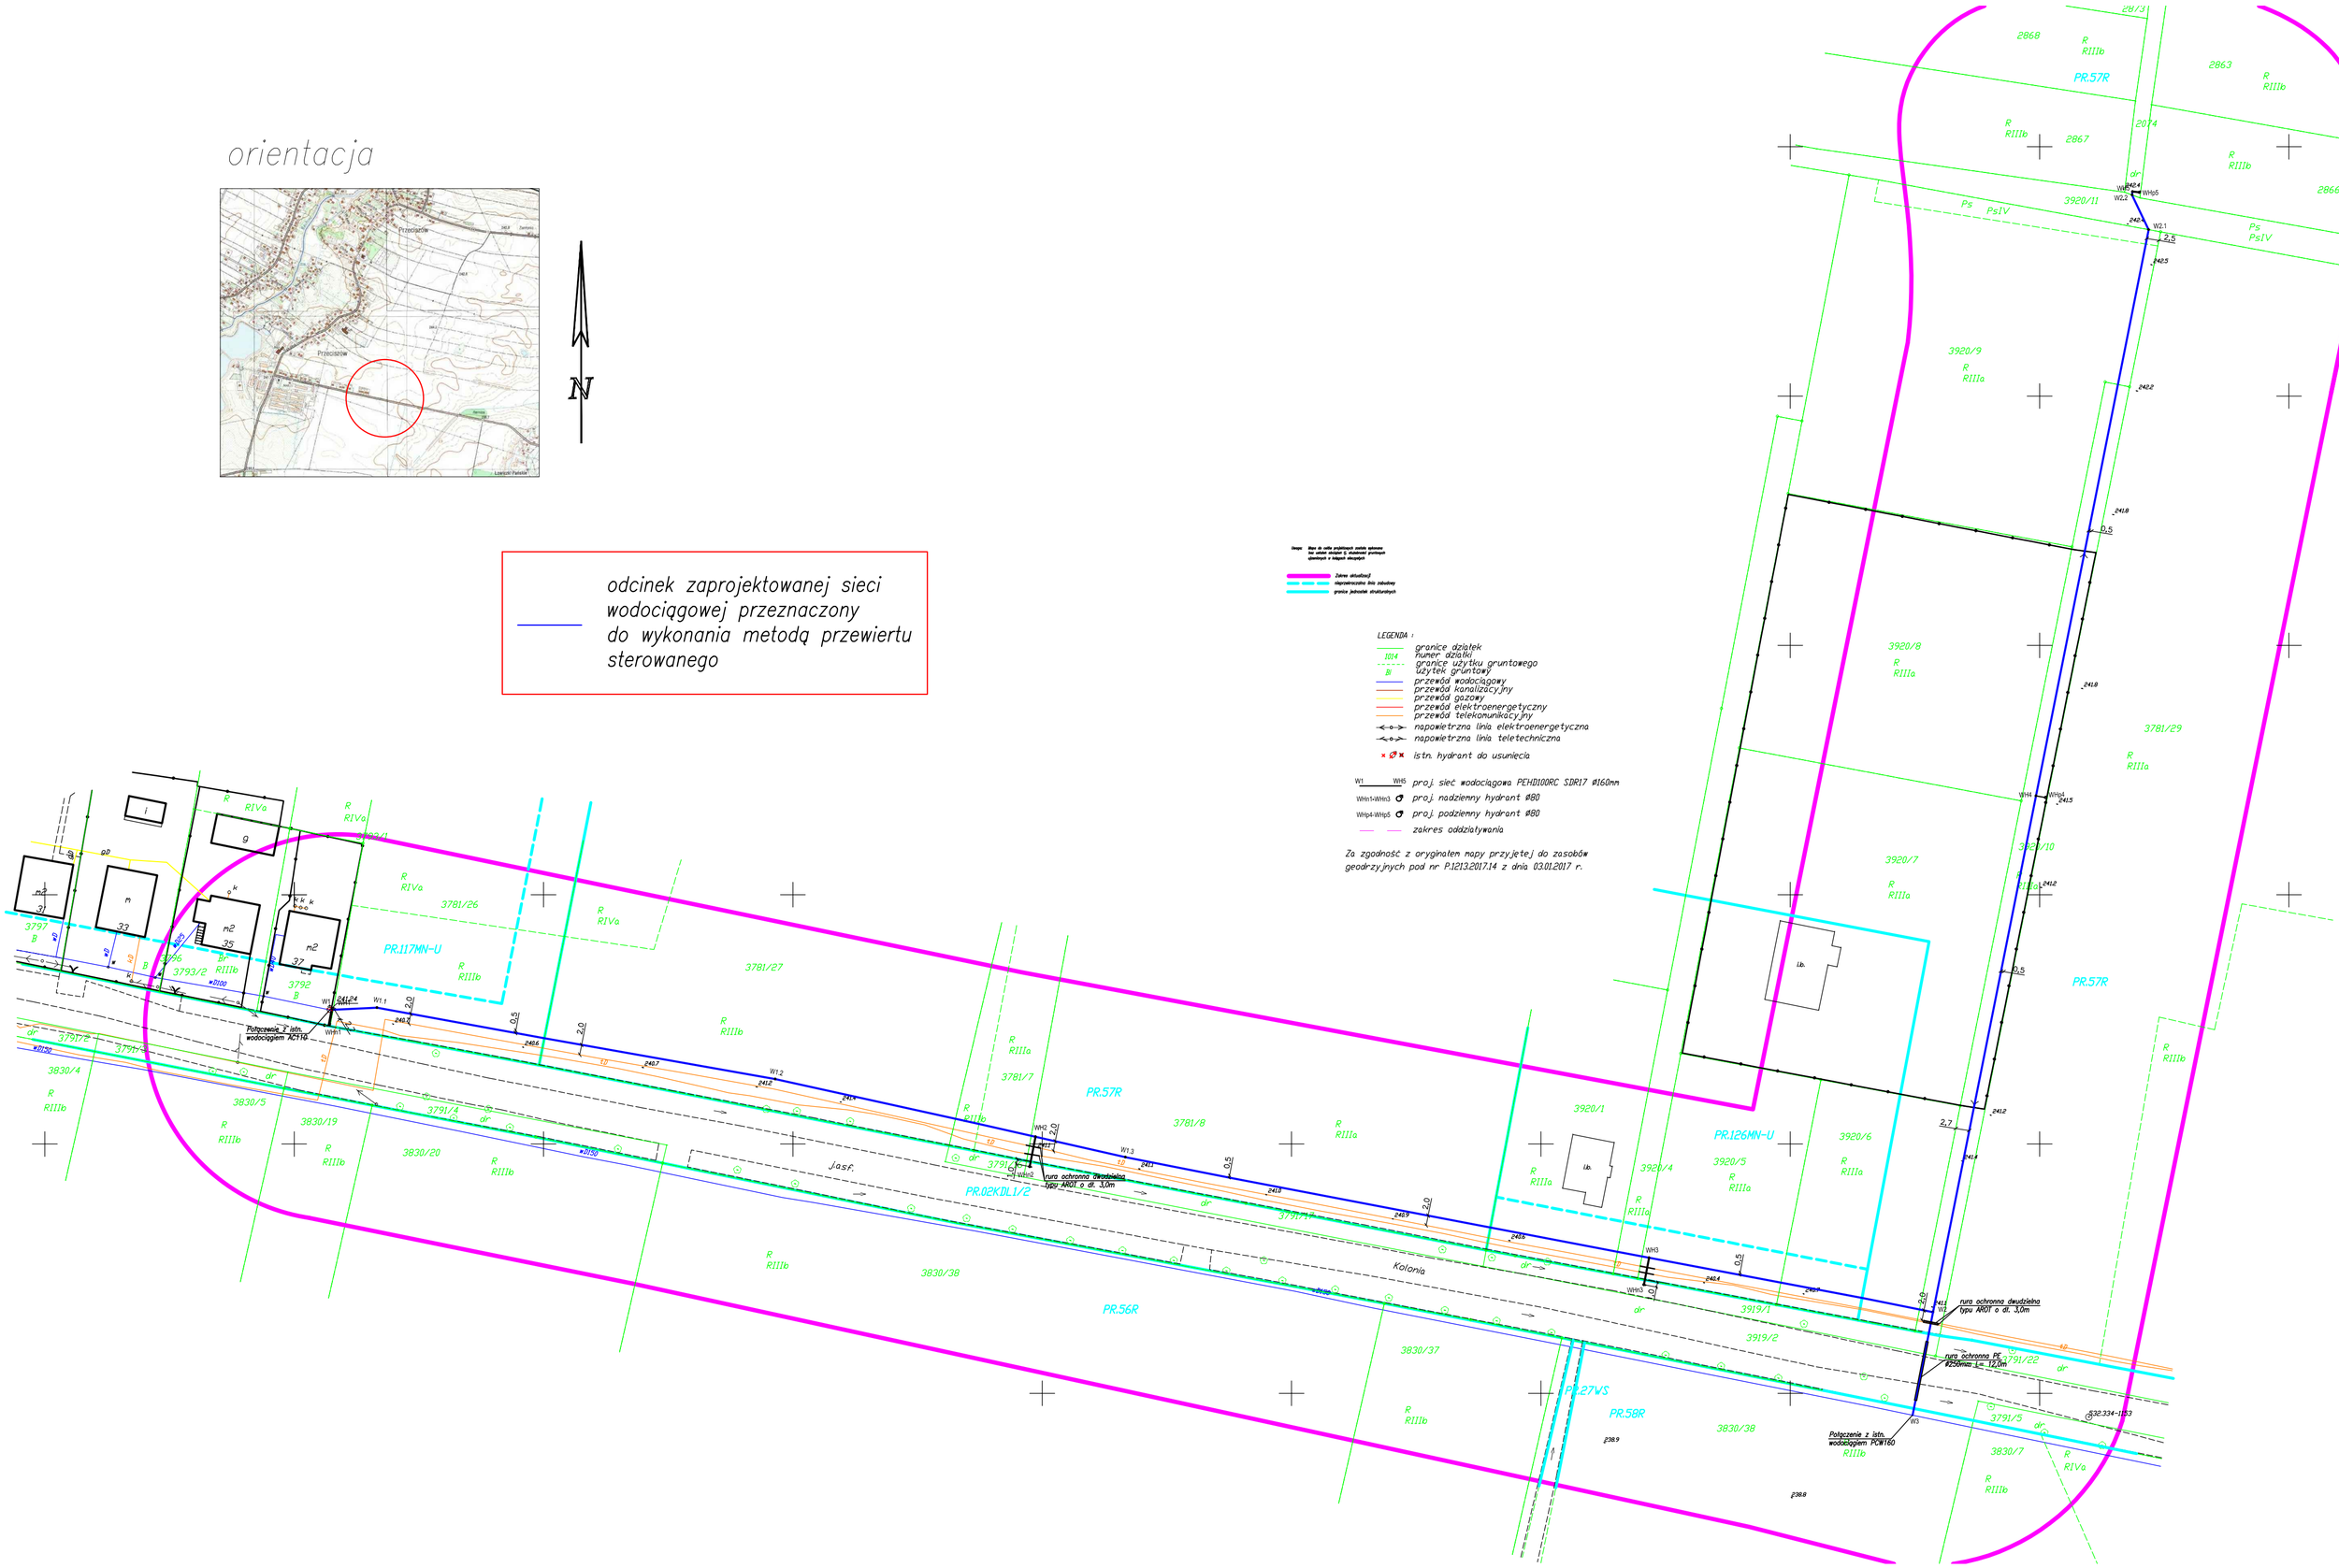
Za zgodność z oryginałem mapy przyjętej do zasobów geodezyjnych pod nr P.1213.2017.14 z dnia 03.01.2017 r.